


Voorkeursvariant N346 Lochem

Informatieavond 2 oktober 2014

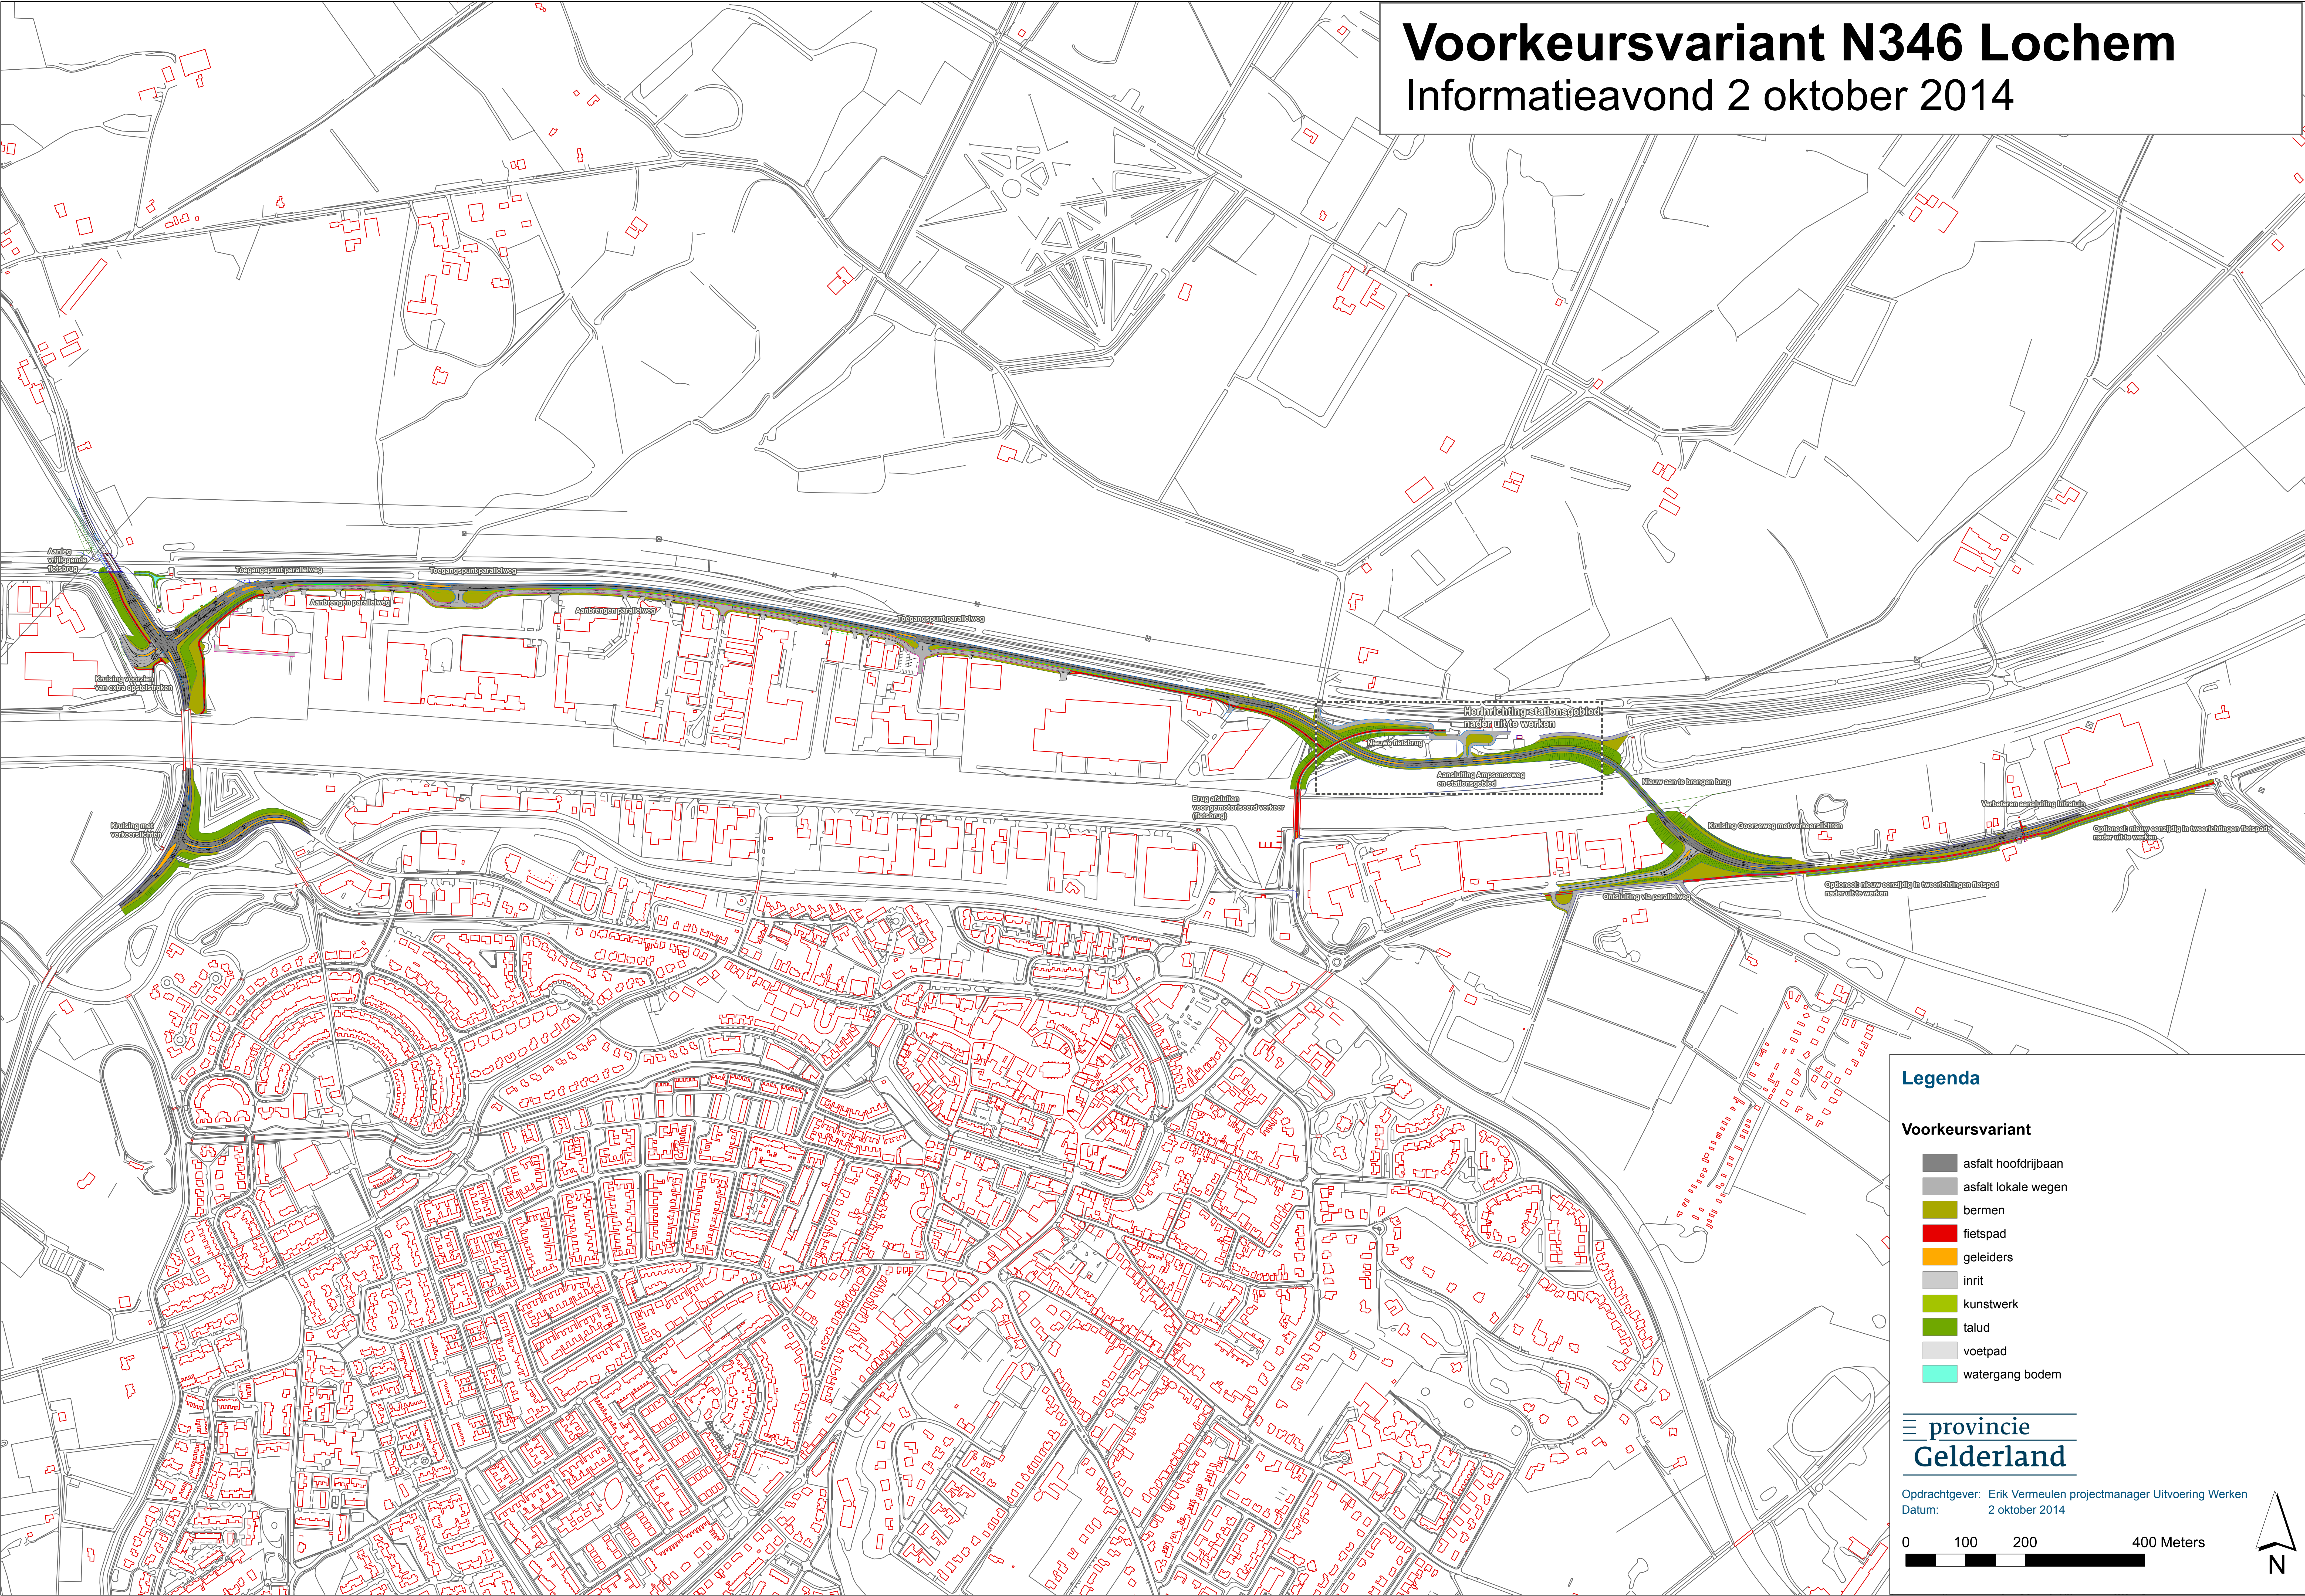

Legenda

Voorkeursvariant

- asfalt hoofdrijbaan
- asfalt lokale wegen
- bermen
- fietspad
- geleiders
- inrit
- kunstwerk
- talud
- voetpad
- watergang bodem

provincie
Gelderland

Opdrachtgever: Erik Vermeulen projectmanager Uitvoering Werken
Datum: 2 oktober 2014

0 100 200 400 Meters

